


1ste afdeling
sectie F - nr. 72M3, 72K2
BRAAKLIGGEND TERREIN

Terreinprofiel

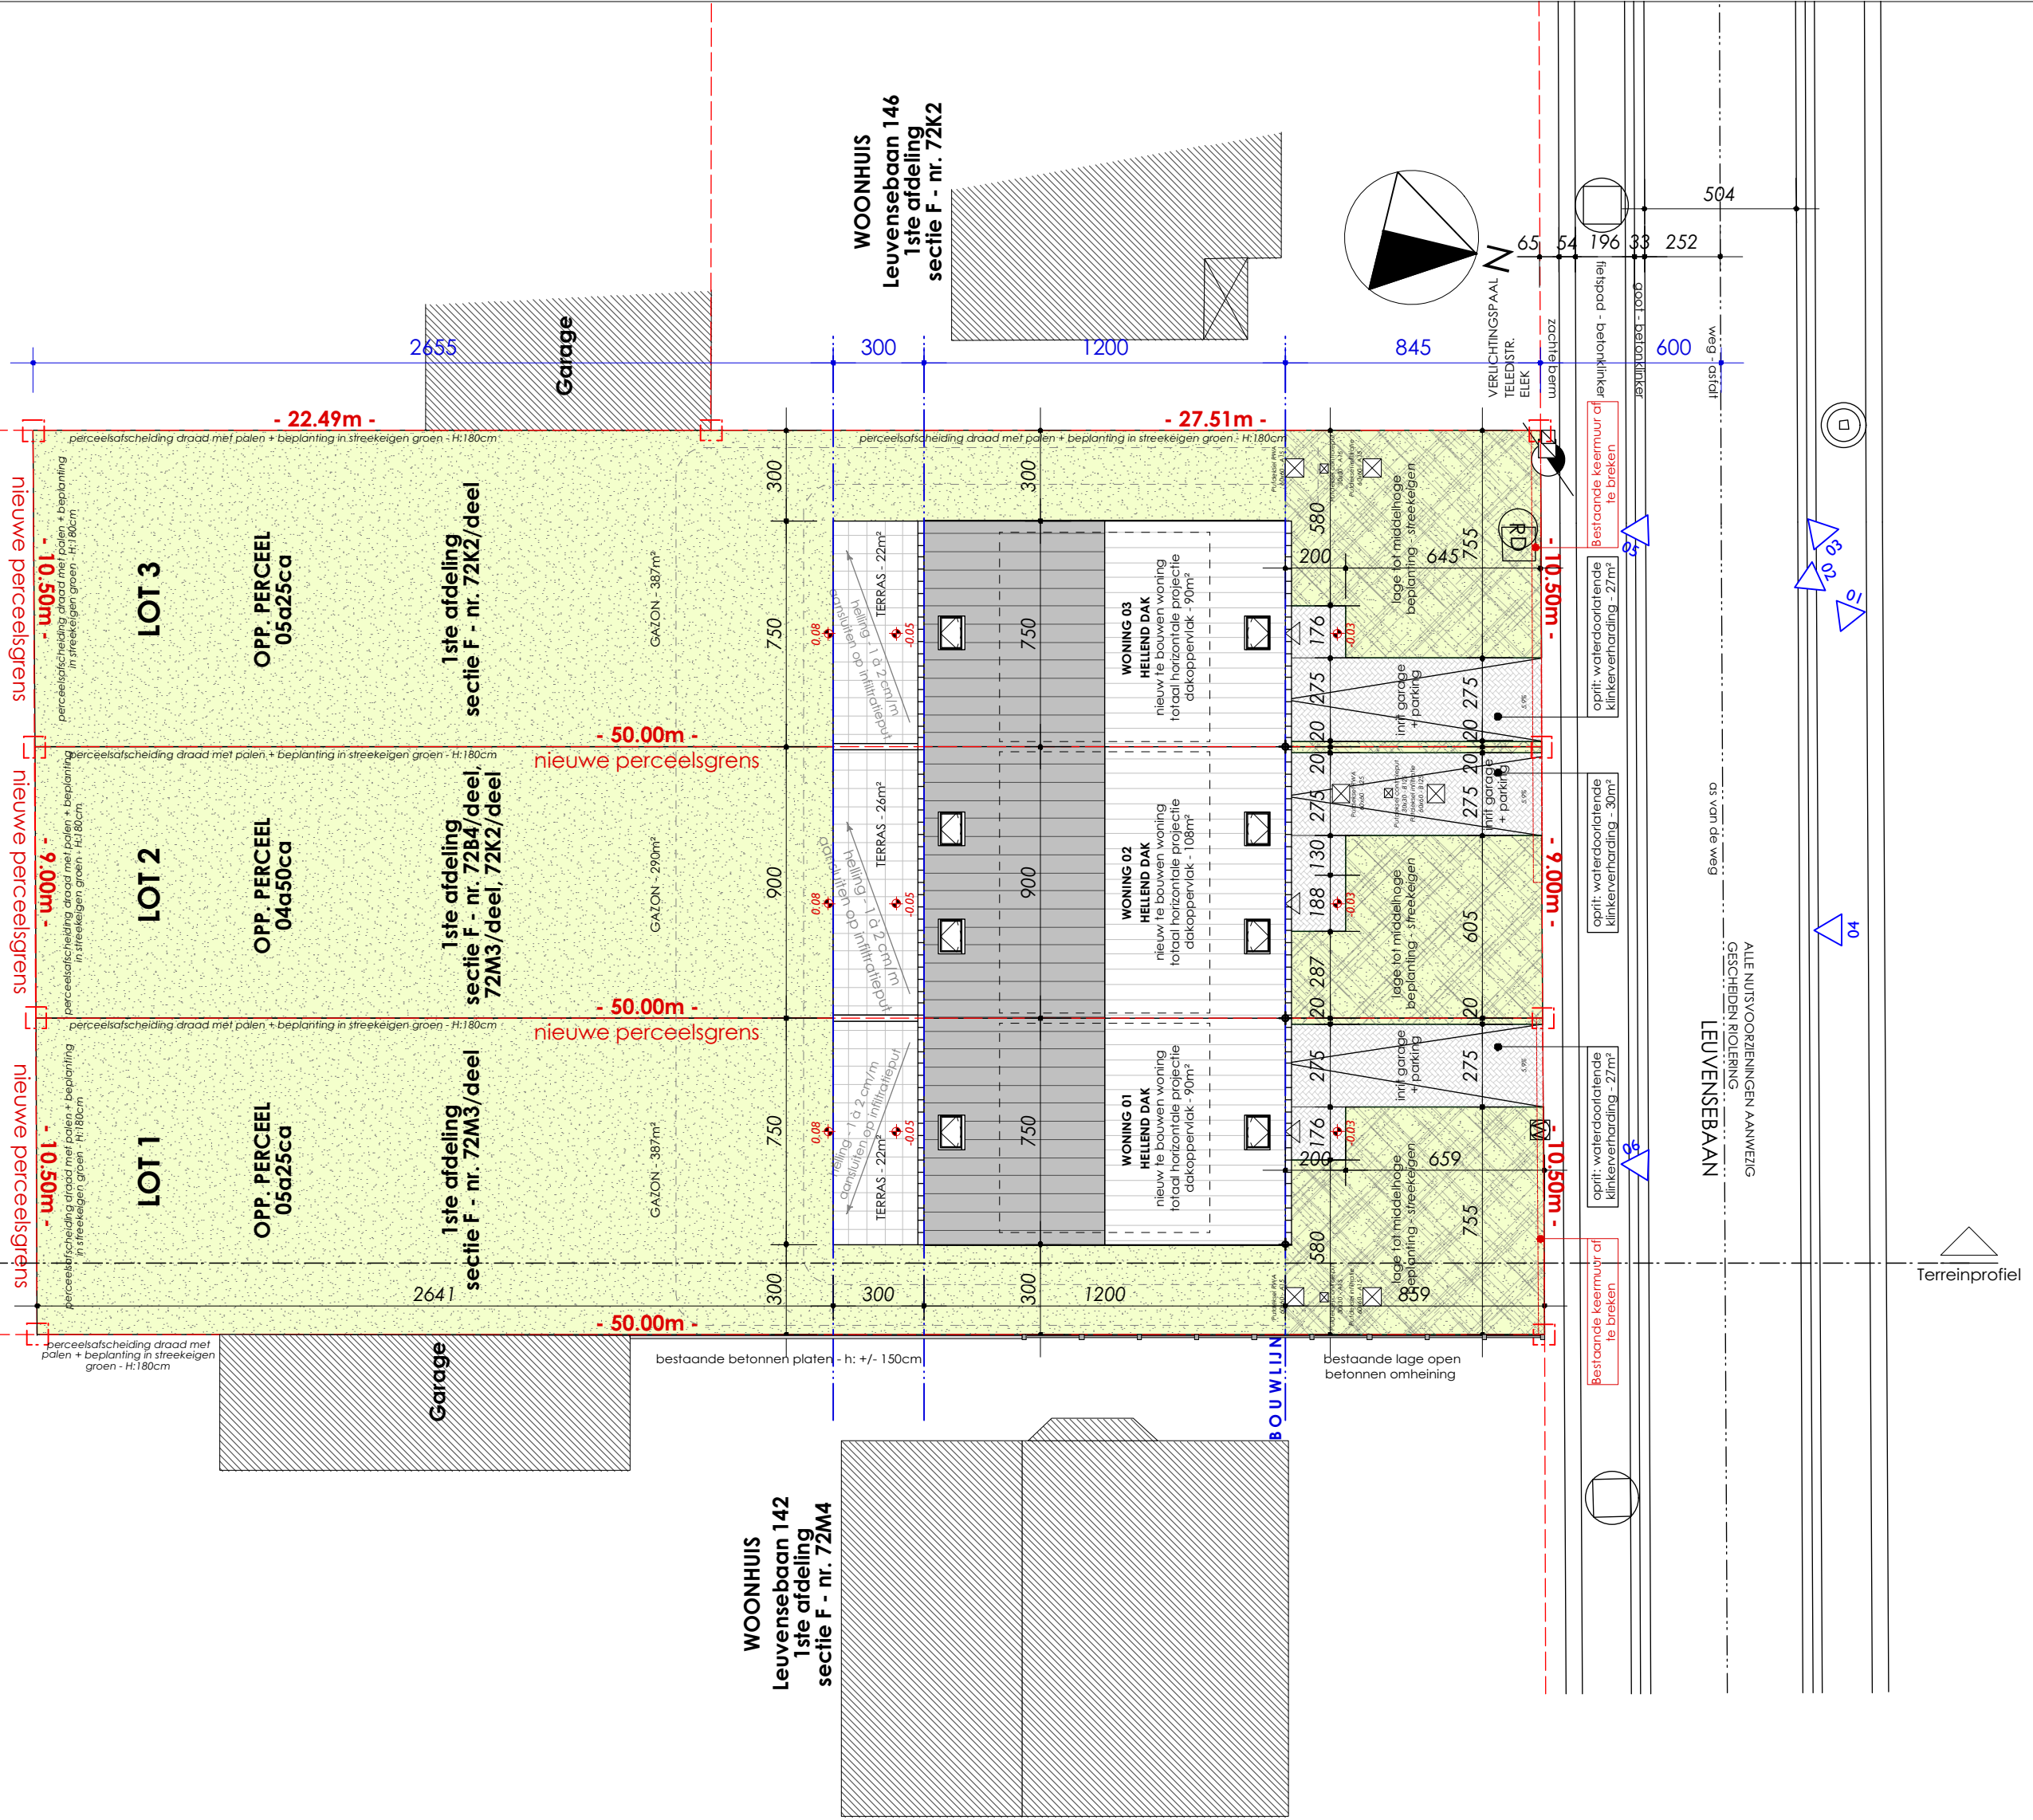

Terreinprofiel

Maten in cm - schaal 1:200



17038	Ref. BA_I_N.pdf	DATUM	Index	Wijzigingen	Datum	ID	OPDRACHTGEVER ARDES projecten Diestsesteenweg 69 - 3210 Linden t. +32(0)16.29.29.11	BOUWADRES Leuvensebaan - 3220 Holsbeek 1ste Afd., sectie F, nrs 72B4, 72M3, 72K2
		20/12/2017		
			
			

