


INRICHTINGS- EN OMGEVINGSAAANLEG CFR. INRICHTINGSPLAN OPGENOMEN IN VERKAVELINGSVERGUNNING GOEDGEKURD BIJ ZITTING DD. 14.04.2017 - ALLE NUTSVOORZIENING AANWEZIG IN DE WEGENIS

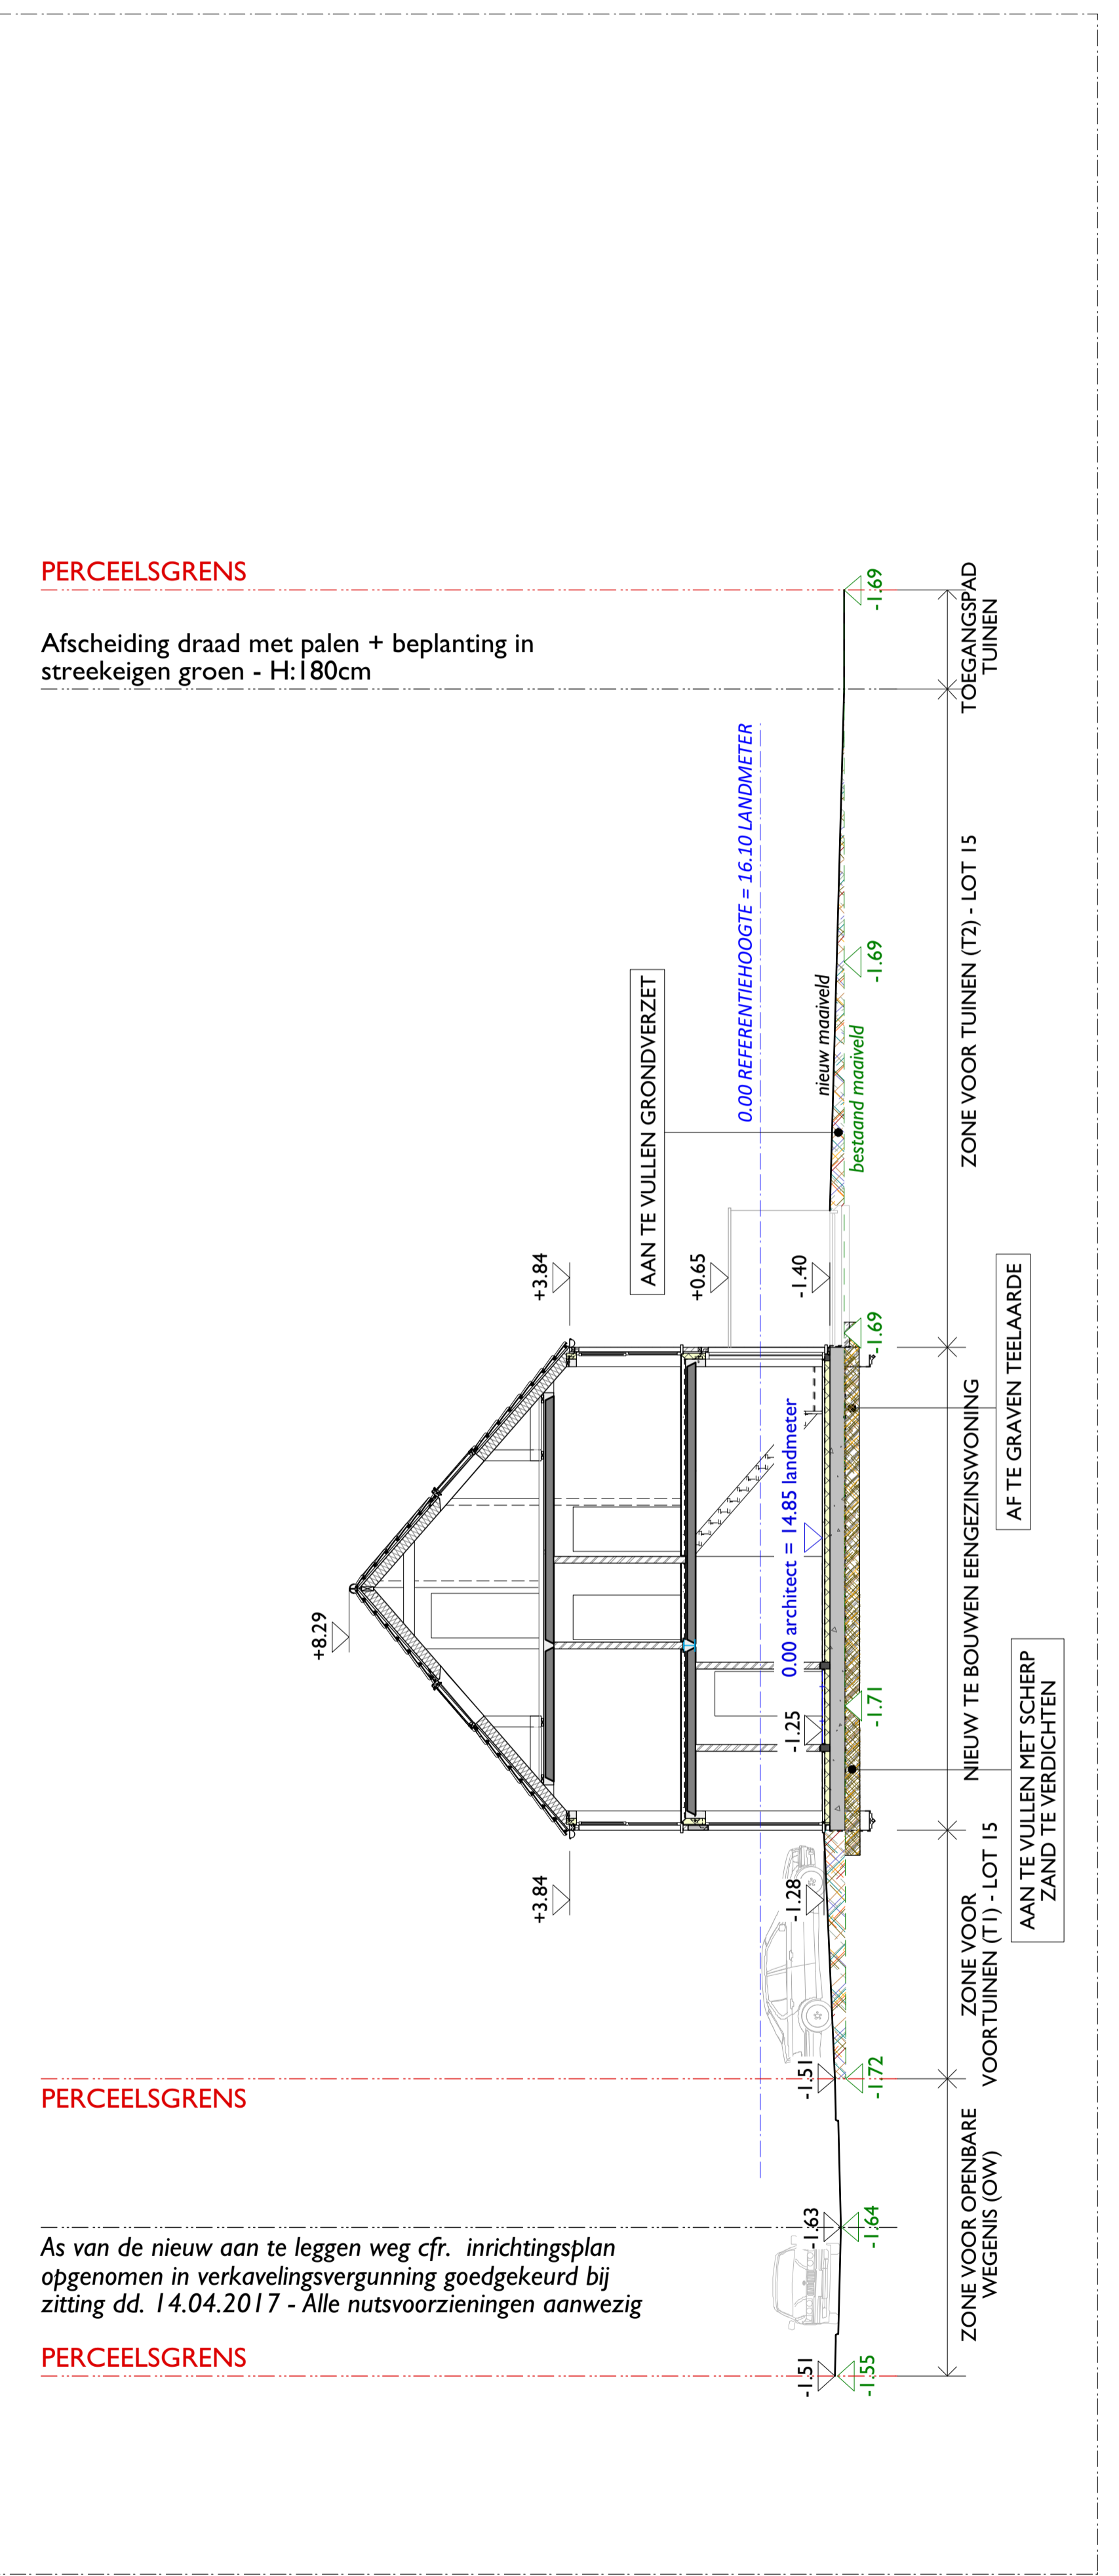

LEGENDE GRONDPLANNEN EN SNEDES. Legend for ground plans and cross-sections, listing materials like architectural concrete, acoustic insulation, and geotextiles.

LEGENDE GEVELMATERIELEN. Legend for facade materials, including bricks, concrete, and various types of insulation and windows.

ALGEMENE NOTAS. General notes detailing construction requirements, material specifications, and compliance with building codes.

Table with columns for F, E, D, C, B, A and rows for 'INTEGRATIE STUDIE STABILITEIT' and 'WIJZIGINGEN'. Includes date 25/04/2018 and PIM.

As van de nieuw aan te leggen weg cfr. inrichtingsplan opgenomen in verkavelingsvergunning goedgekurd bij zitting dd. 14.04.2017 - Alle nutsvoorzieningen aanwezig



ANBESTEDING: LOT 13 - LOT 18: WIND- EN WEERDICHT. Project details including location (Schotelveldstraat 32 - 3012 Willede), architect (ADEM), and date (02/02/2018).

INPLANTINGSPLAN

TERREINSNEDE